



CONSELL DE LA GENERALITAT VALENCIANA
 CONSELLERIA DE OBRAS PUBLICAS
 URBANISMO Y TRANSPORTES
 DILIGENCIA. Para hacer constar que este documento ha sido aprobado por el Consell de la Generalitat Valenciana el día 28 NOV. 1996

DILIGENCIA:
 Para hacer constar que este documento ha sido aprobado por el Consell de la Generalitat Valenciana el día 28 NOV. 1996

LEYENDA

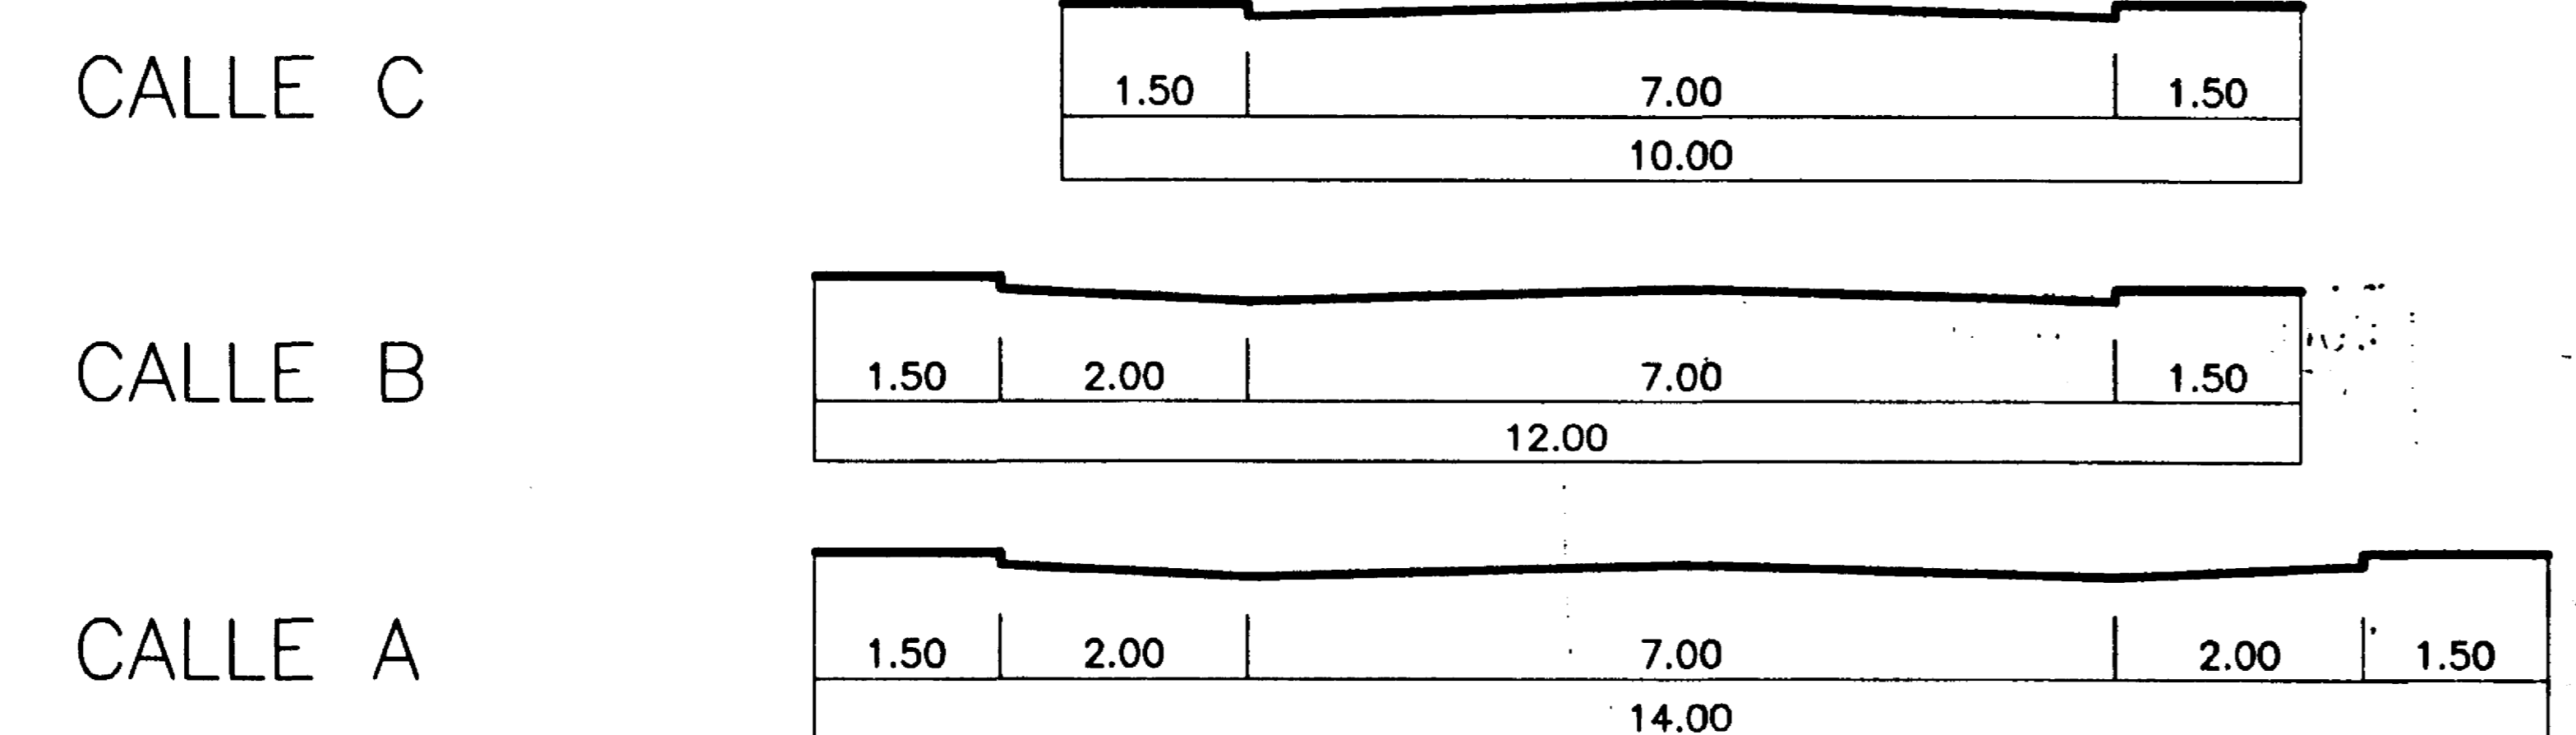

EL ARQUITECTO: *[Signature]* PROMOTOR: CERAMICA LA ESCANDELLA S.A.
 Fdo.: Miguel Ángel Caño Crespo Fdo.: Francisco Noé Román Pellín
 MARZO 1.996 ESCALA: 1/2.000

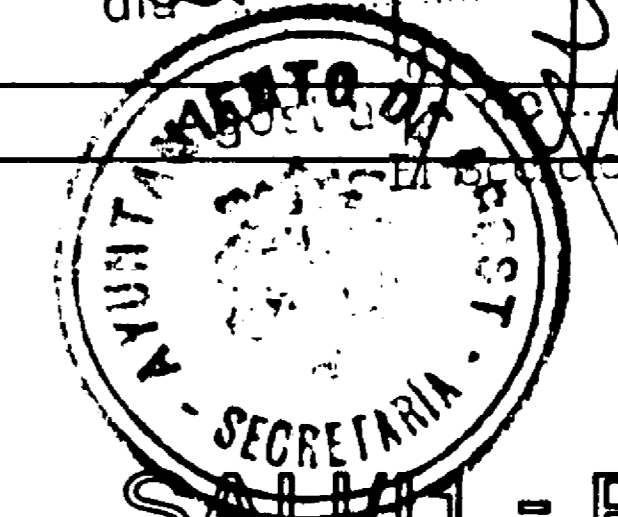

PLAN PARCIAL
 SAUTI - PLAN PARCIAL LA ESCANDELLA
 AGOST

0-3 ESTRUCTURA VIARIA