


LEYENDA

Limite T.M. Agost
Curvas de Nivel
Hidrologia

Dotacions

- Dotacions xarxa primària/secundària zones verdes | Dotacions red primaria/secundaria zonas verdes
- Dotacions xarxa primària/secundària docentes | Dotacions red primaria/secundaria docentes
- Dotacions xarxa primària/secundària cultural | Dotacions red primaria/secundaria cultural
- Dotacions xarxa primària/secundària esportiu | Dotacions red primaria/secundaria deportivo
- Dotacions xarxa primària/secundària esportiu golf | Dotacions red primaria/secundaria deportivo golf
- Dotacions xarxa primària/secundària recreatiu | Dotacions red primaria/secundaria recreativo
- Dotacions xarxa primària/secundària sanitari | Dotacions red primaria/secundaria sanitario
- Dotacions xarxa primària/secundària asistencial | Dotacions red primaria/secundaria asistencial
- Dotacions xarxa primària/secundària administratiu-institucional | Dotacions red primaria/secundaria administrativo-institucional
- Dotacions xarxa primària/secundària residencial | Dotacions red primaria/secundaria residencial
- Dotacions xarxa primària/secundària múltiple | Dotacions red primaria/secundaria múltiple
- Dotacions de xarxa primària/secundària infraestructures genèric | Dotacions de red primaria/secundaria infraestructuras genérico
- Dotacions de xarxa primària/secundària infraestructures hidràuliques | Dotacions de red primaria/secundaria infraestructuras hidràulicas
- Dotacions de xarxa primària/secundària infraestructures de transports | Dotacions de red primaria/secundaria infraestructuras de transportes
- Dotacions de xarxa primària/secundària infraestructures servicis urbanos | Dotacions de red primaria/secundaria infraestructuras servéis urbanos
- Dotacions de xarxa primària/secundària infraestructures de seguretat | Dotacions de red primaria/secundaria infraestructuras de seguridad
- Dotacions xarxa primària/secundària comunicacions xarxa viària (domini public) | Dotacions red primaria/secundaria comunicaciones red viaria (dominio público)
- Dotacions xarxa primària/secundària comunicacions aparcaments | Dotacions red primaria/secundaria comunicaciones aparcamientos
- Dotacions xarxa primària/secundària comunicacions ferrocarril (domini public) | Dotacions red primaria/secundaria comunicaciones ferrocarril (dominio público)

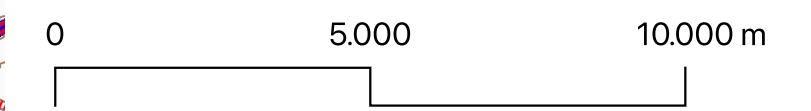

Ajuntament d'Agost

a+n arquitectura

M.P. N° 24 DE LAS NORMAS SUBSIDIARIAS DE AGOST
PARA LA ZONIFICACIÓN DE SNU PARA LA IMPLANTACION DE ENERGÍAS RENOVABLES

01.09
TM AGOST

NNSS: Clasificación del suelo

Arquitecta:
NURIA ROMÁN RUIZ

Sistema Geodésico de Referencia ETRS89-España GR530
Proyección UTM fuso 30
Altitudes referidas al N.M.M. en Alicante

ESCALA: 1:20.000
FECHA: Junio 2023