


PLAN PARCIAL DELS CASTELLANS (SAU/1.2) DE LAS NN - SS, DE AGOST

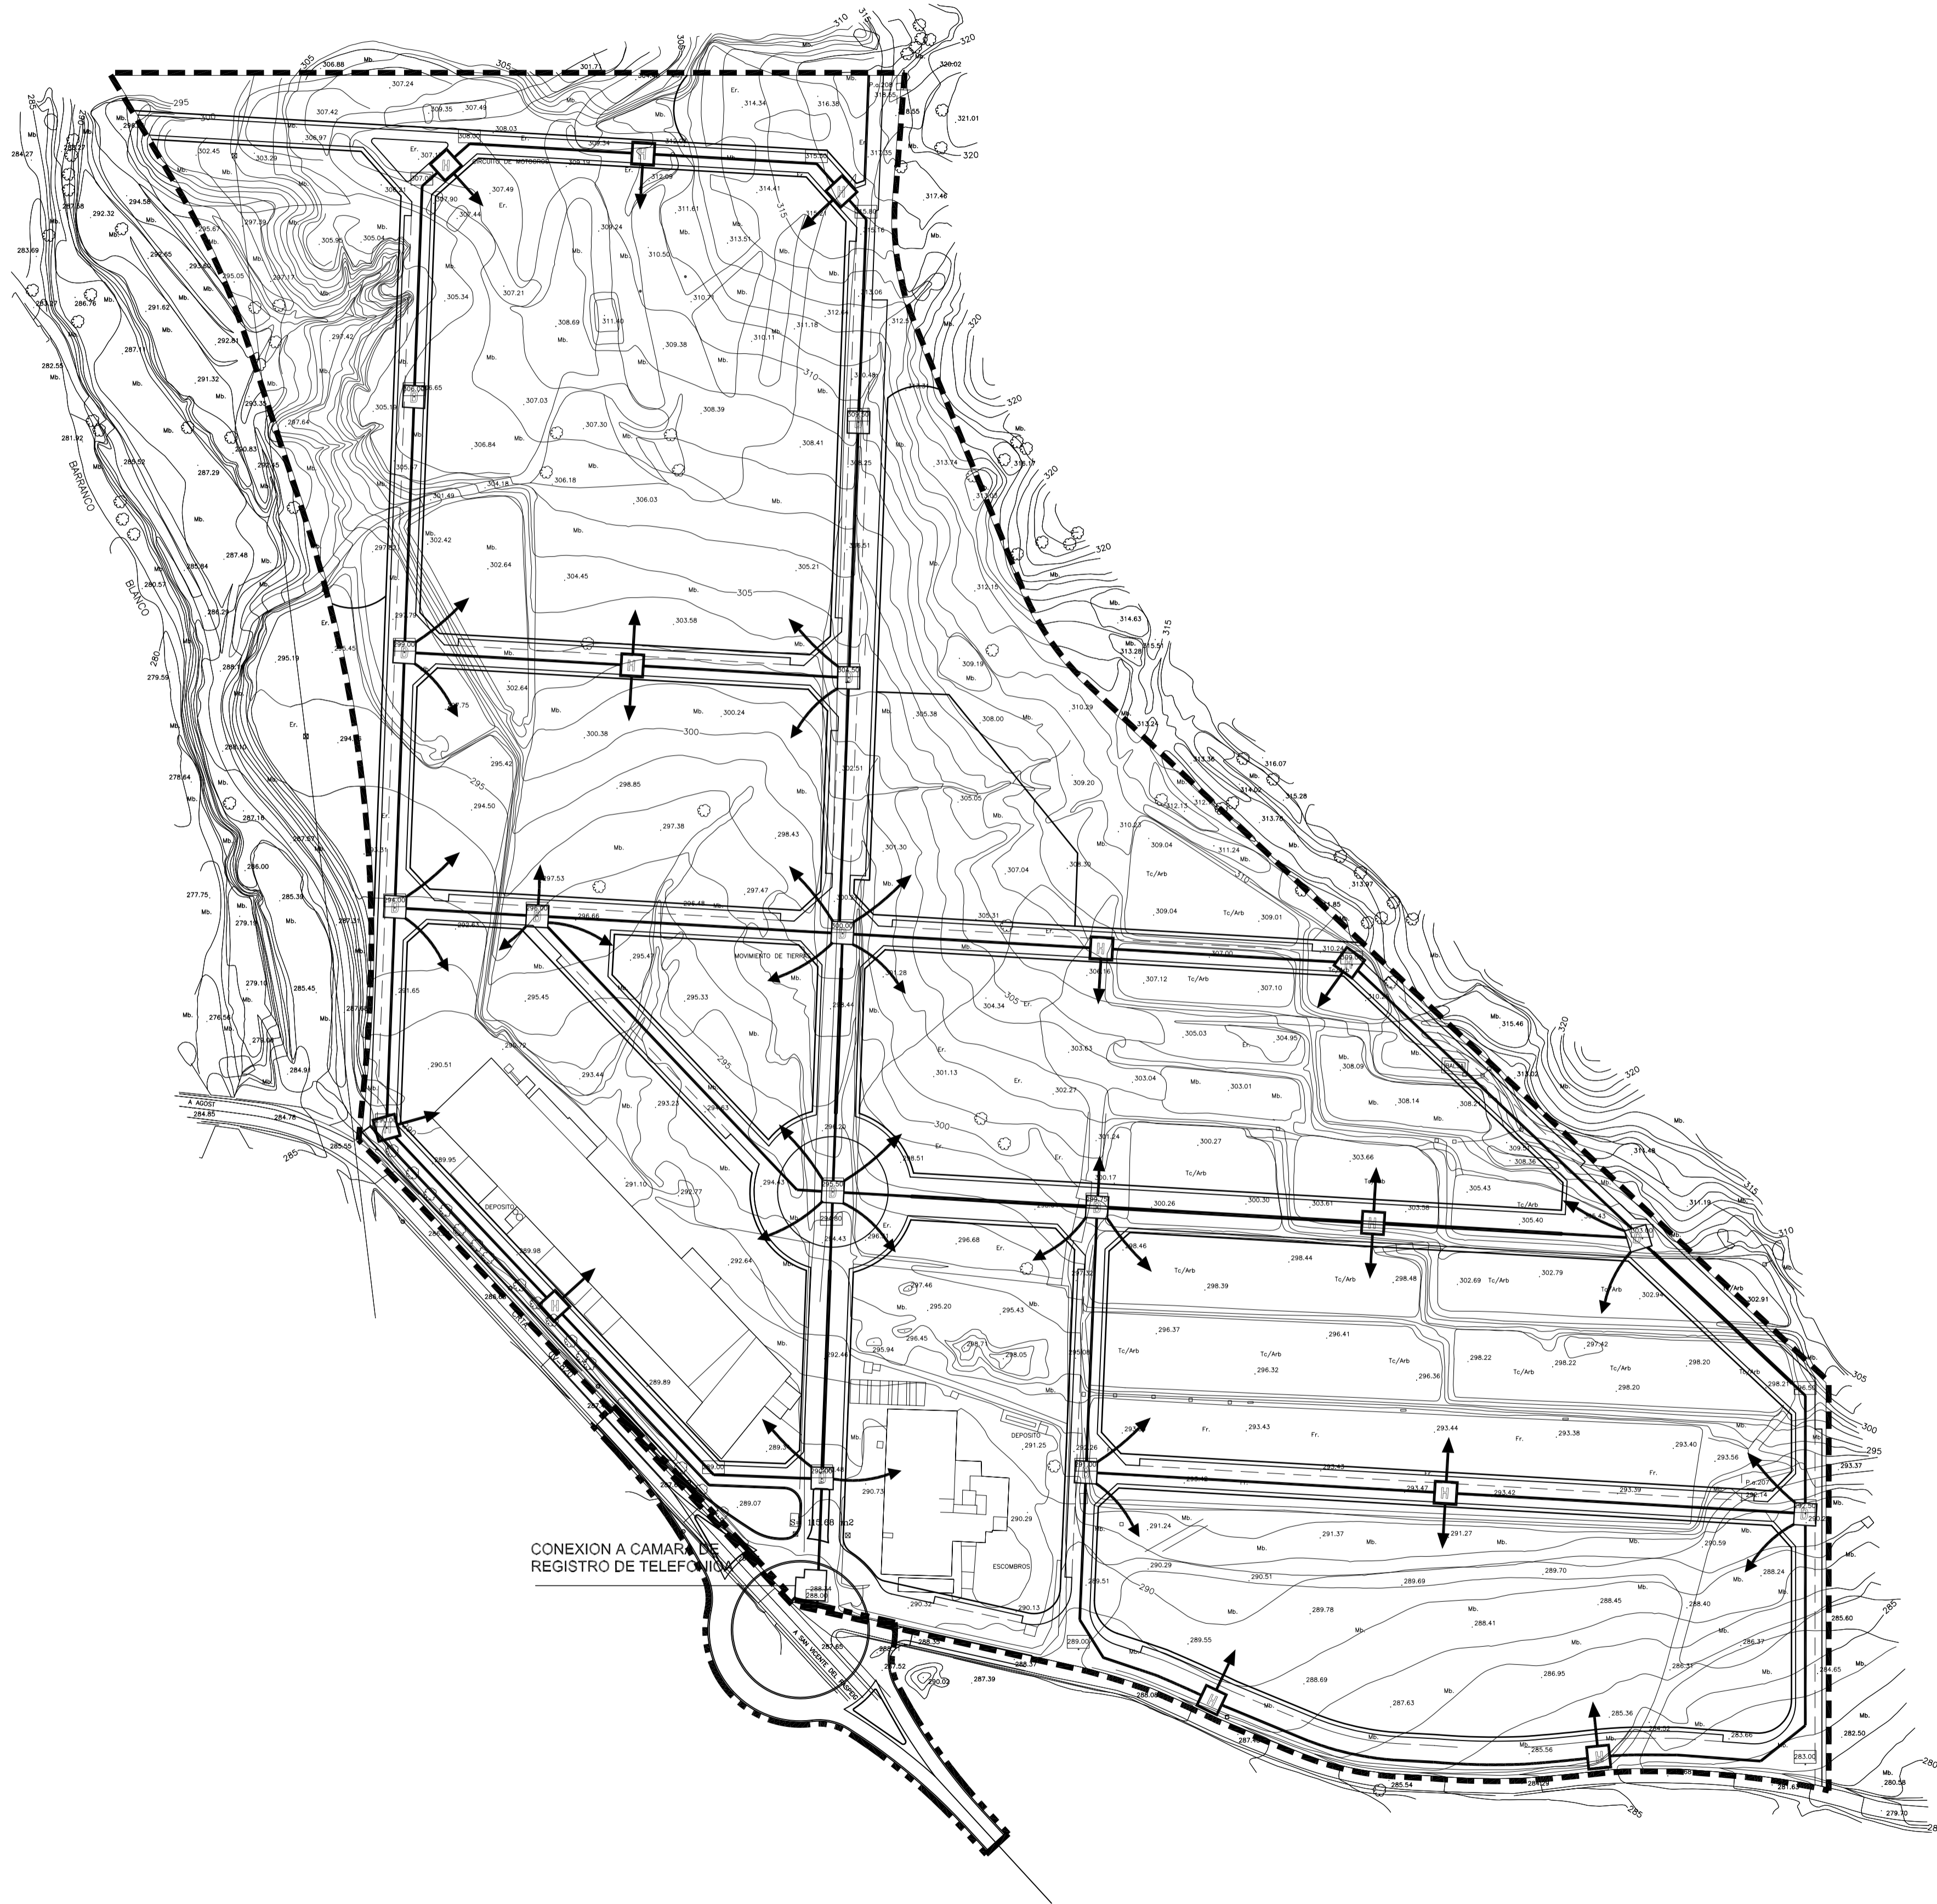

LEYENDA

LIMITE DEL SECTOR
 SUPERFICIE DEL SECTOR
 200208.56 m²
 RED PRIMARIA ADSCRITA
 4384.45 m²

CONDUCTOS 2 Ø 83
 CONDUCTOS 4 Ø 110
 ARQUETA NORMALIZADA DE TELEFONIA TIPO H
 ARQUETA NORMALIZADA DE TELEFONIA TIPO D

FERNANDO PEREZ SEGURA
 - ARQUITECTO -
 Perez Segura
 ASOCIADOS
 GABINETE ASESOR

ALCANTE
 FEB. DE 2002



ESCALA
 1/1000

ORDENACION

ESQUEMA DE TELEFONIA

0-9