




LEYENDA

CONDUCCION EXISTENTE 
CONDUCCION PROPUESTA 




 EXCMO. AYUNTAMIENTO DE AGOST

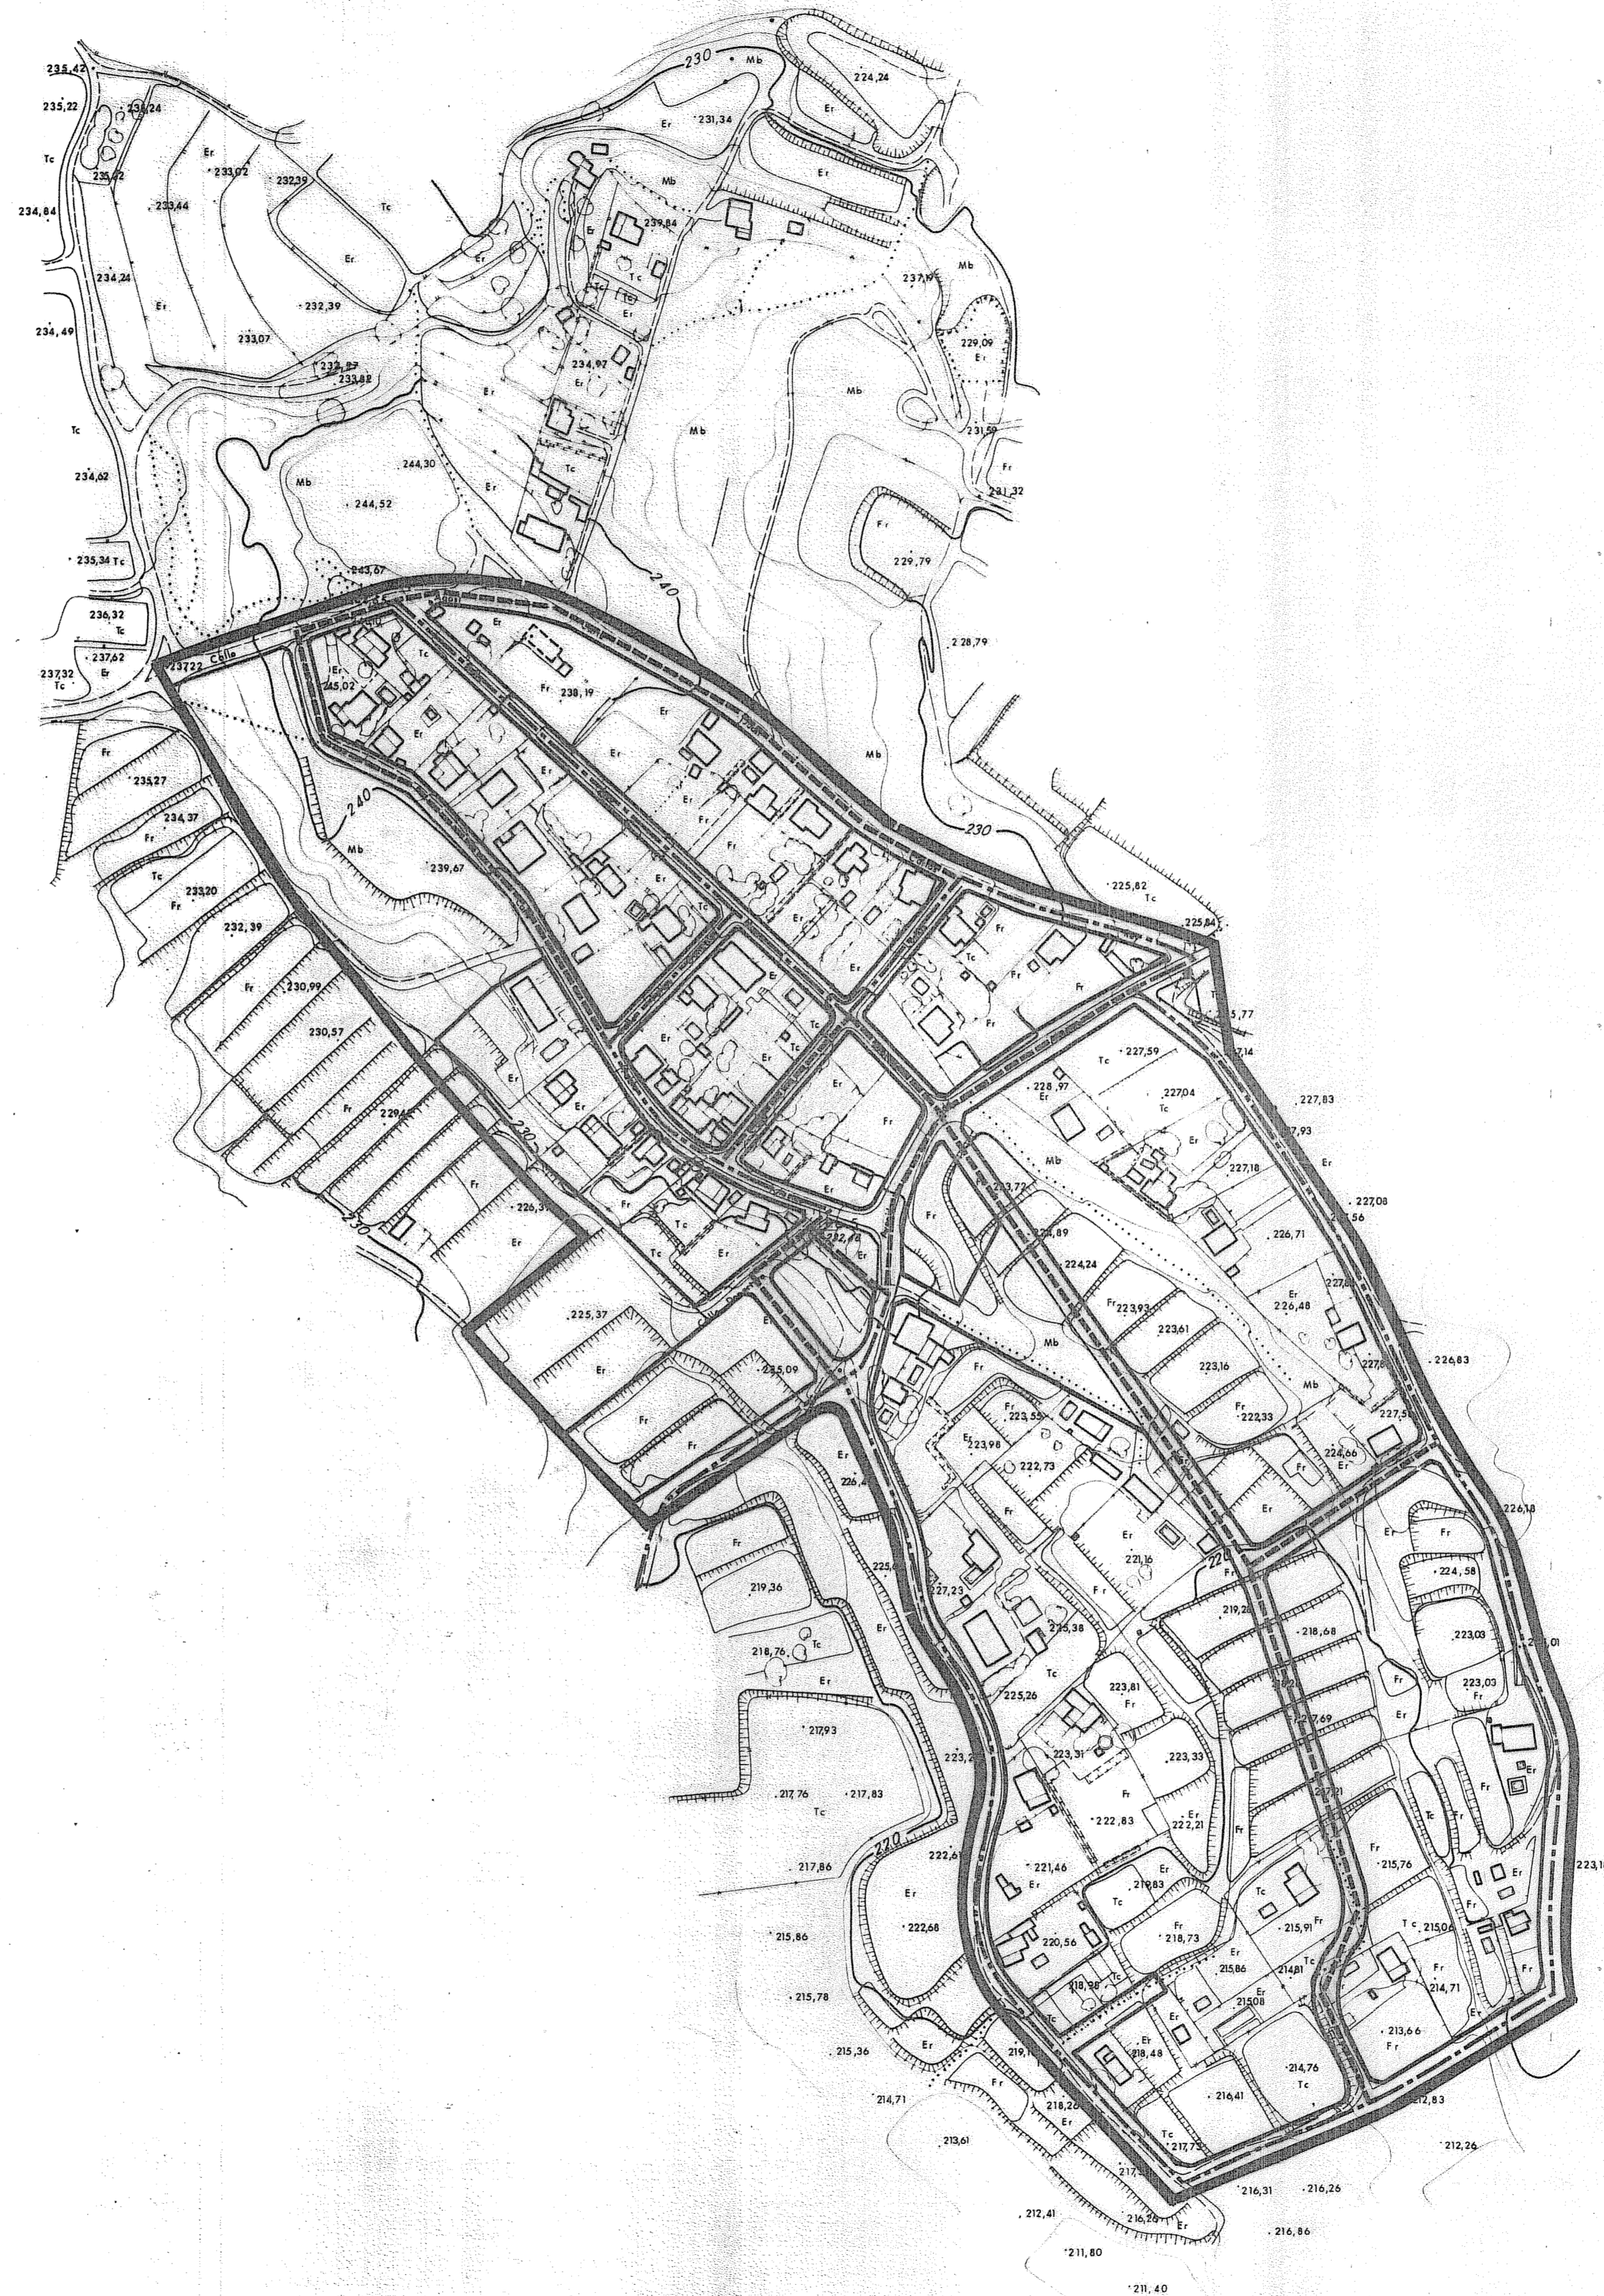REVISION NORMAS SUBSIDIARIAS DE PLANEAMIENTO AGOST

INFRAESTRUCTURAS:
ESQUEMA RED AGUA POTABLE
NUCLEO DE LA LOMA

PLANO: 10

ARQUITECTO:
MIGUEL ANGEL
CANO CRESPO

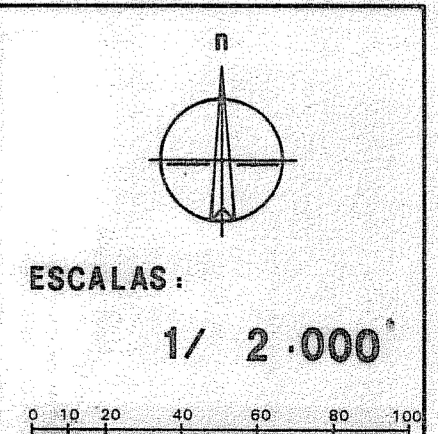

DICIEMBRE 1.994